


גובה קומה נטו (תקרה - ריצפה) 3.31 מ'

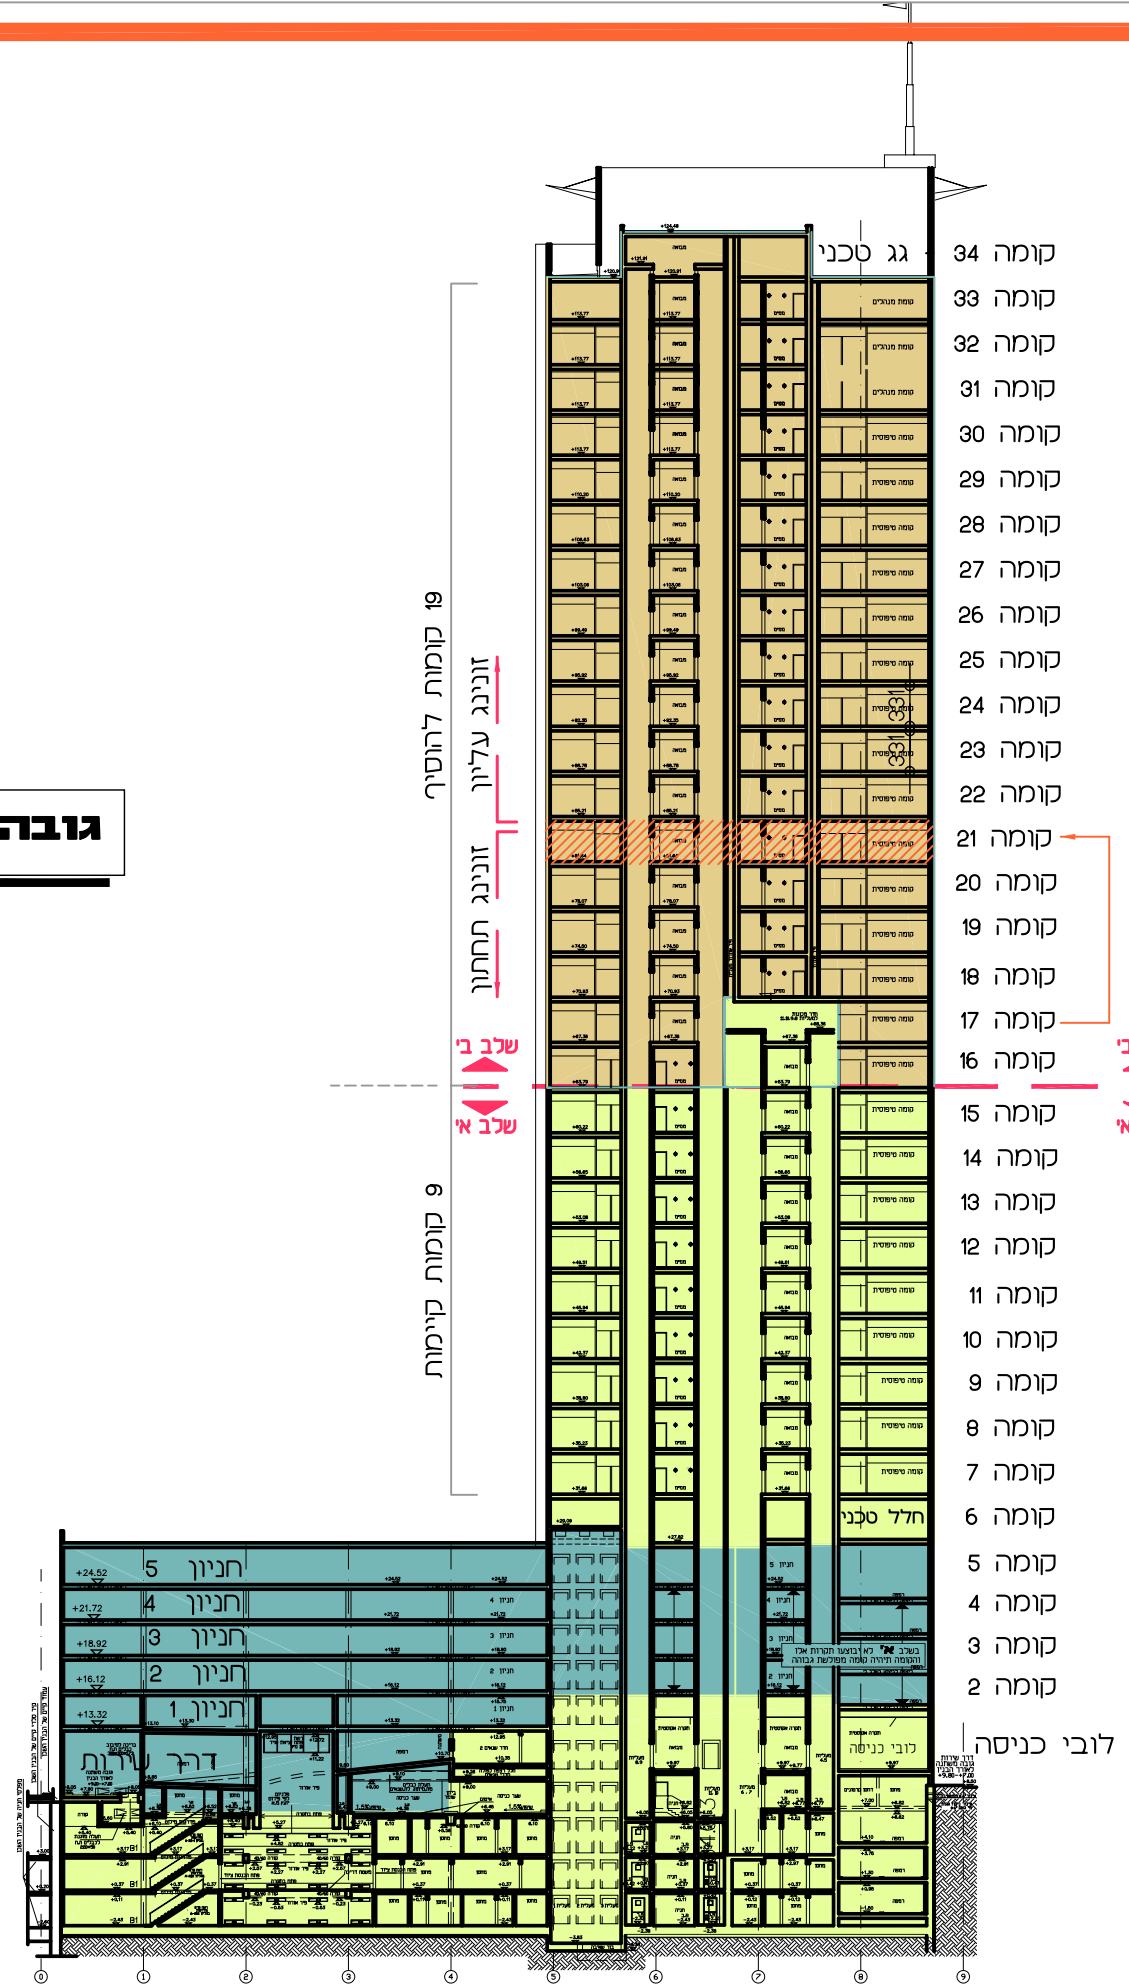

ברעלי לויצקי כסיף
אדריכלים ובוני ערים (1989) בע"מ
 רח' תובל 11 רמת גן. 52522
 טל: 6123040 סקס: 6123050

כהנא אדריכלים
 רח' התע"ש 1 רמת גן. 52512
 טל: 6131361 סקס: 6131318

תדהר - רוגובין
בגלר ל אגיי לוגן - ר"ג

חתך ב'-ב'